


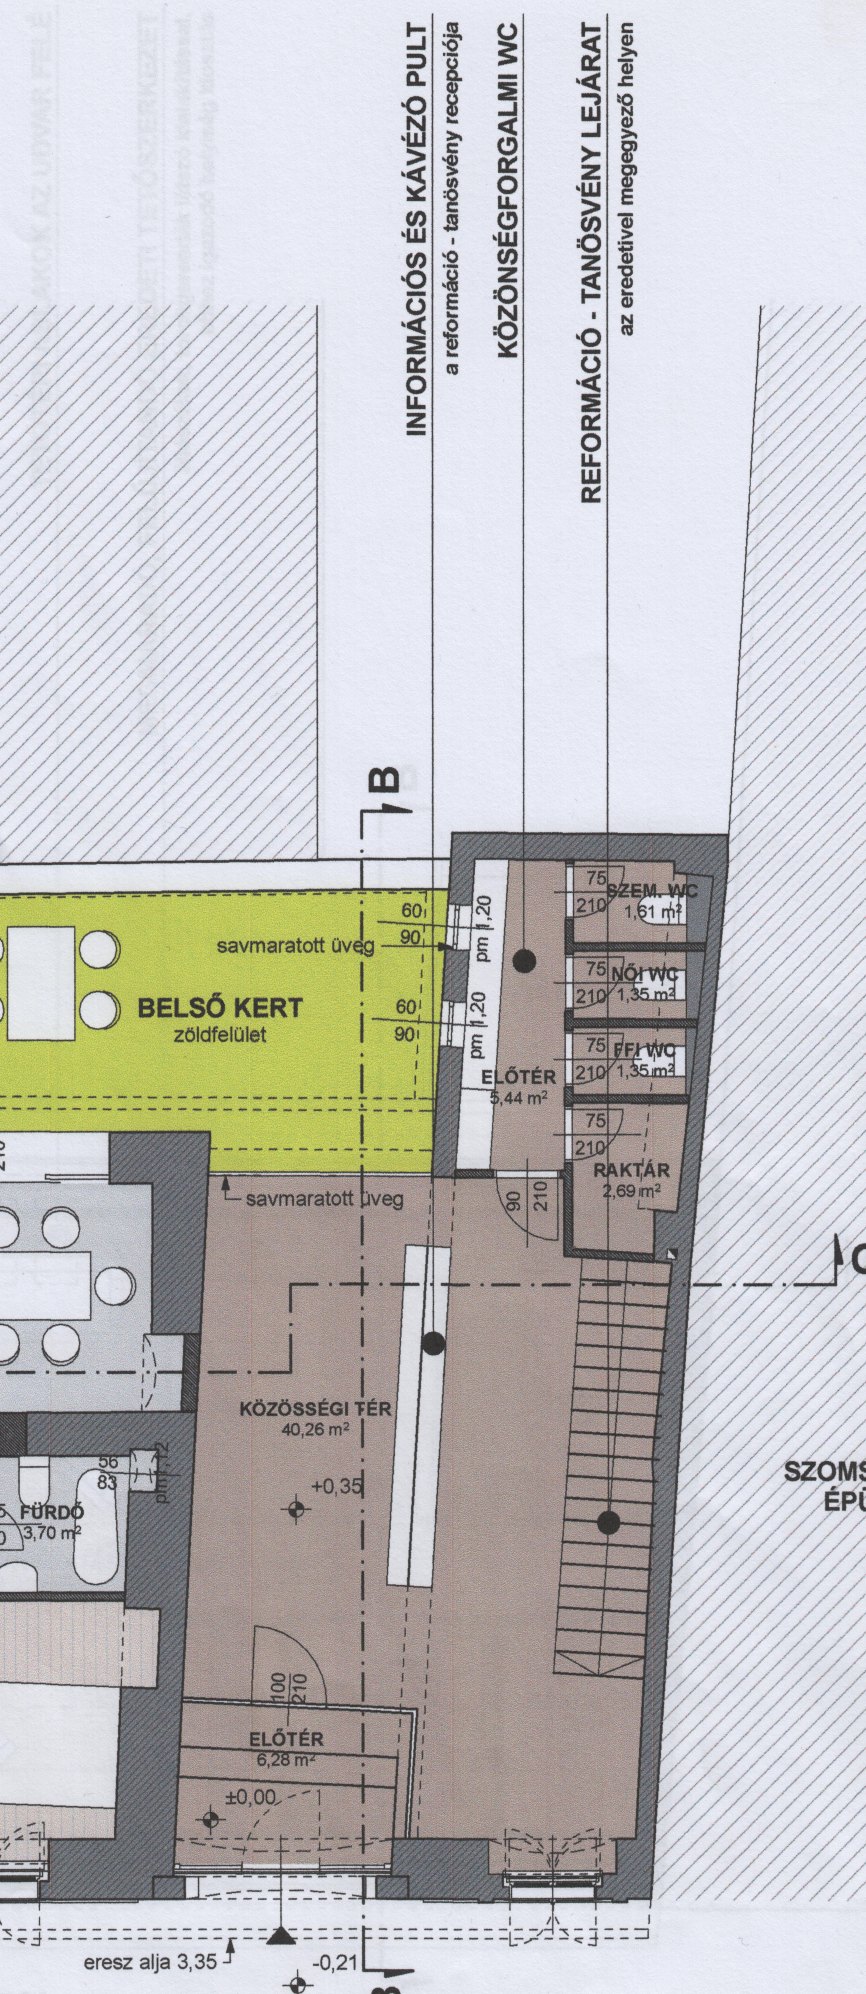

INFORMÁCIÓS ÉS KÁVÉZÓ PULT
a reformáció - tanösvény recepciója

KÖZÖNSÉGFORGALMI WC

REFORMÁCIÓ - TANÖSVÉNY LEJÁRAT
az eredetivel megegyező helyen